


Bühne 8 x 3 x 0,60 m

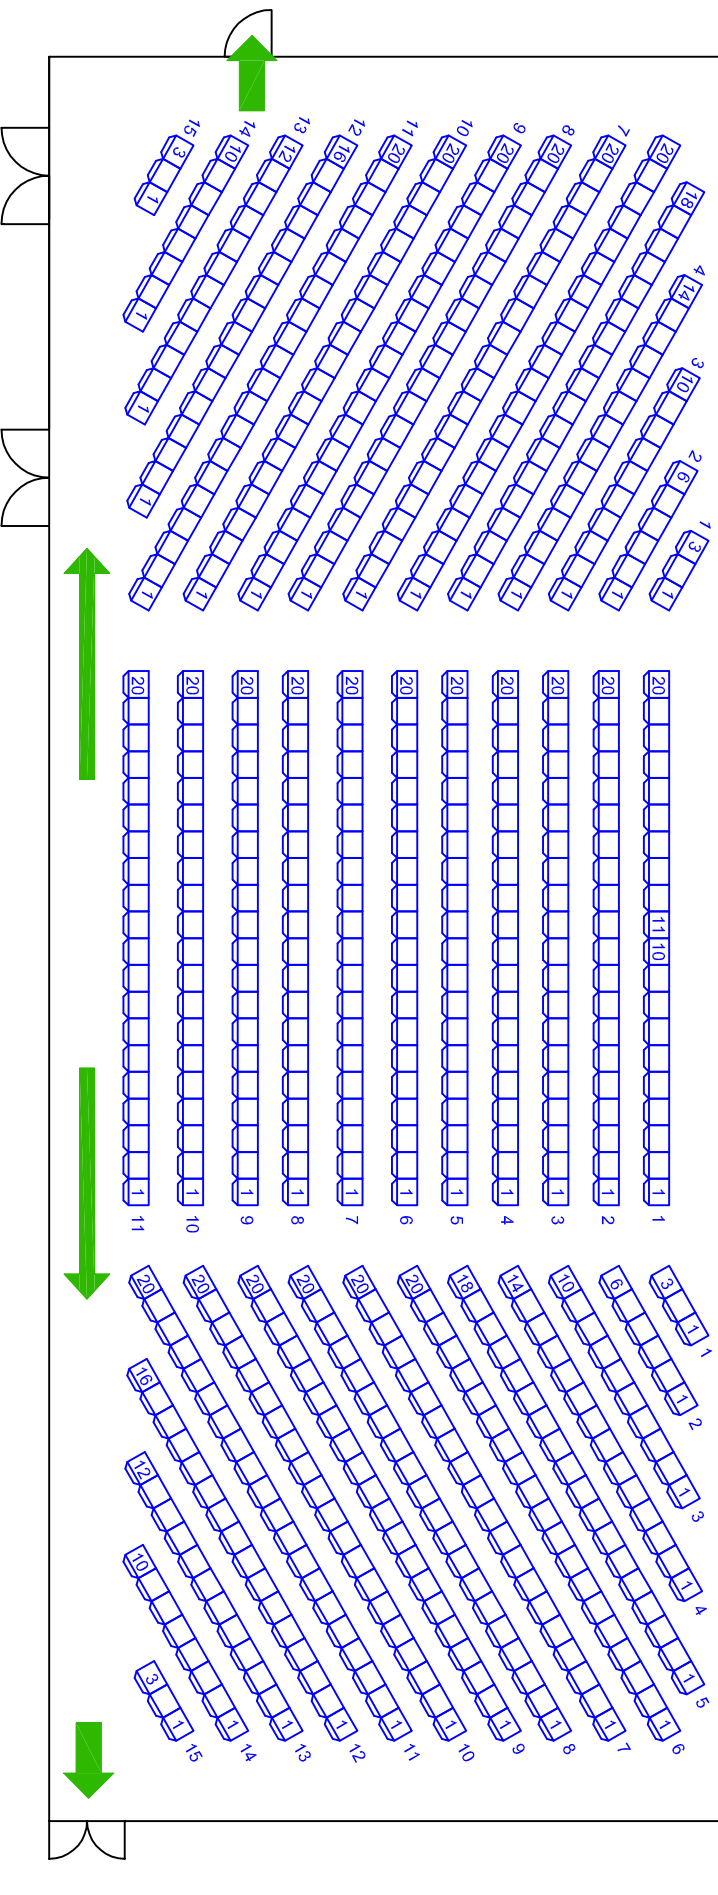

Nutzungsvariante: Saal 2; Quervariante bestuhlt

Kapazität: 644 Plätze

Maßstab: 1:150 auf Format A4

# Stadthalle

Rostocker Messe- und Stadthallengesellschaft mbH  
Stüding 90 · D 18059 Rostock  
fon: (0381) 4400-0 · fax: (0381) 4400-200  
kontakt@stadthalle-rostock.de · www.stadthalle-rostock.de